


本館10階 松・竹を個別に利用する場合(定員:45人×2部屋)

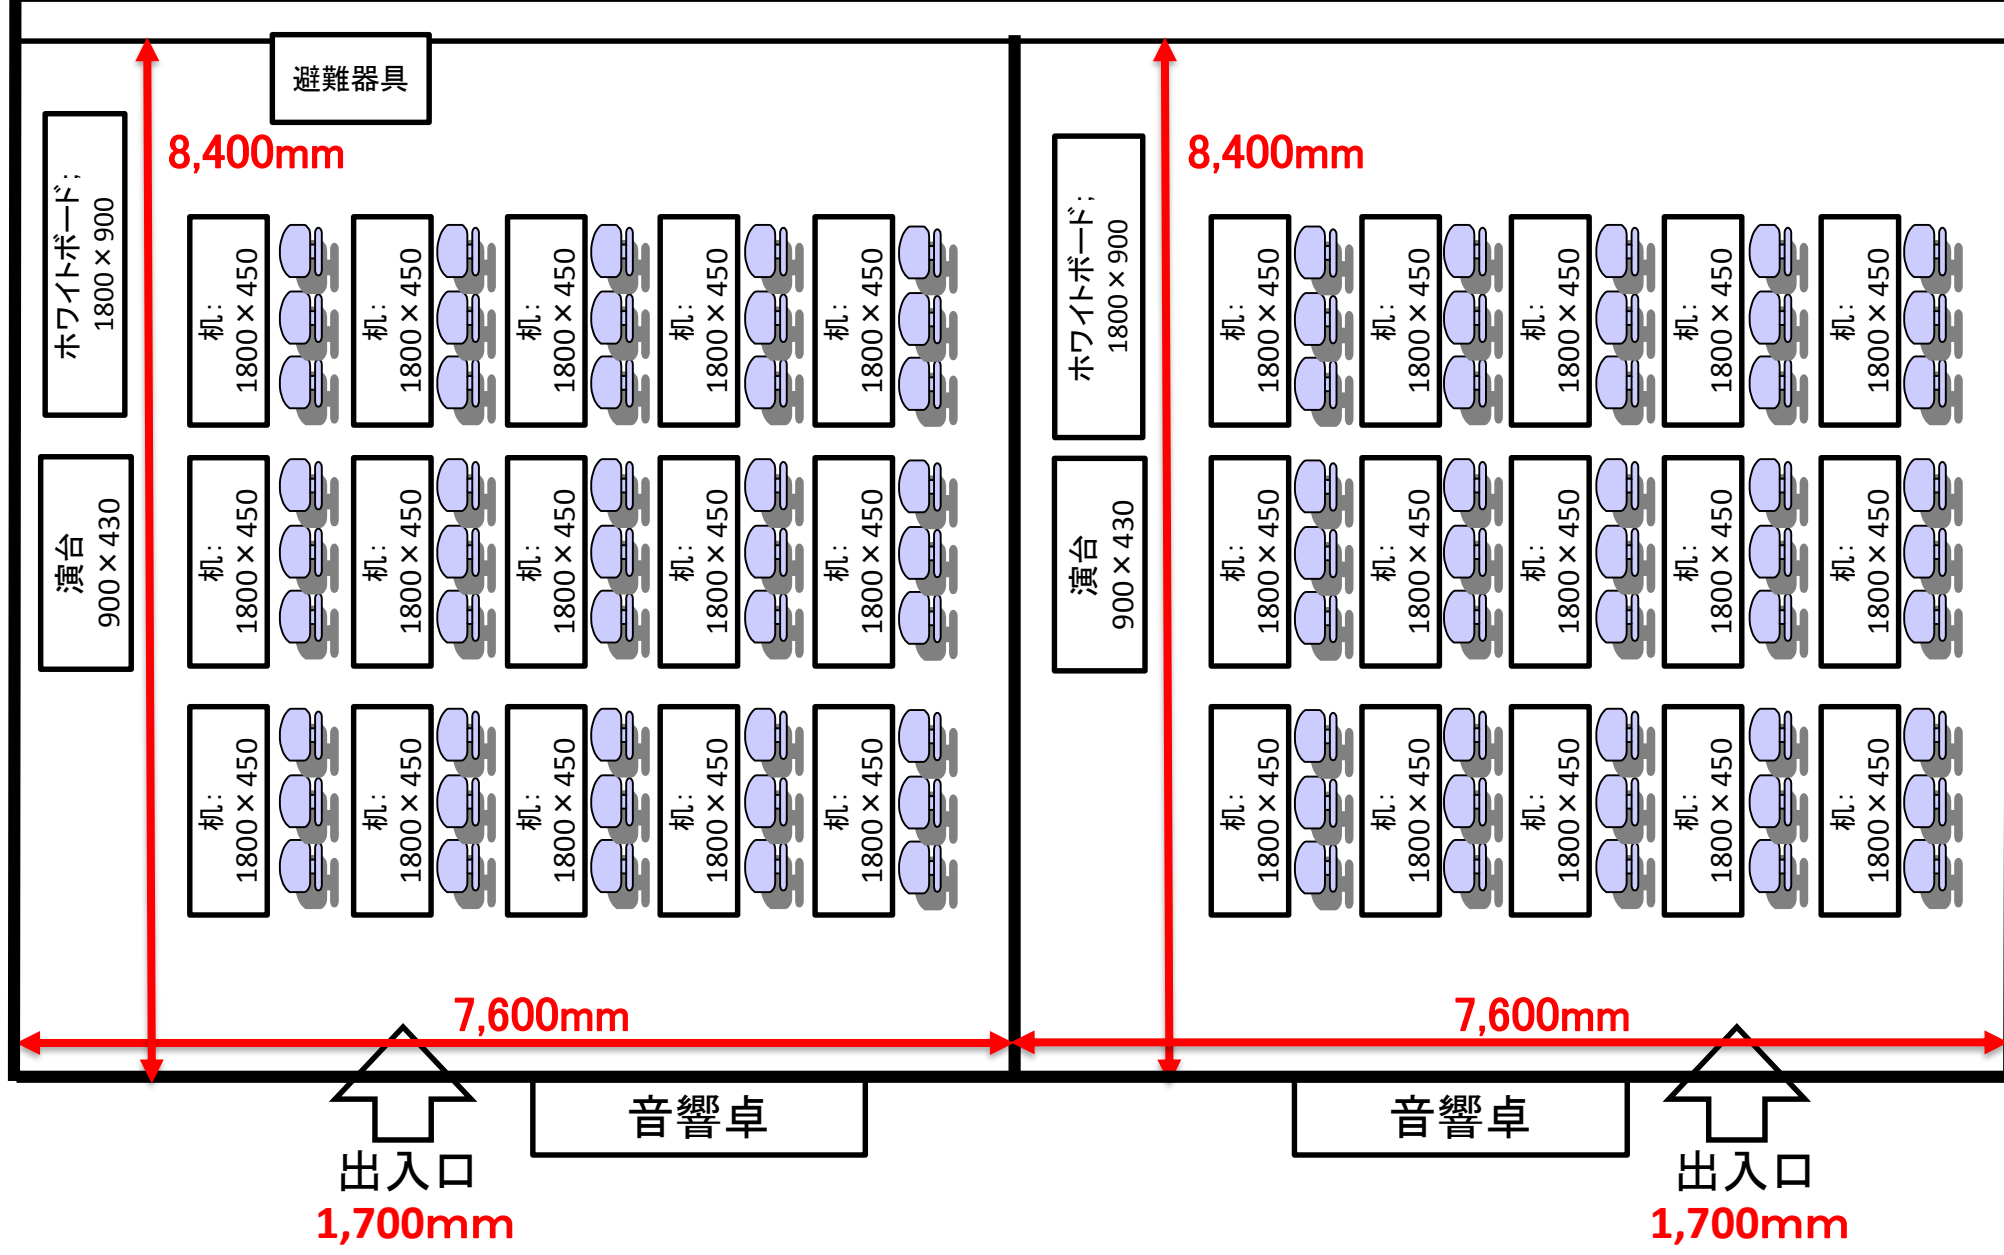

本館10階 松と竹をつなげて利用する場合(定員:108人)

